


Etapp 1

Teckenförklaring:

- Arbetsområde 395kvm
- Position för flaggvakt
- Utspetsning
- Byggtrafik

Materialförteckning:

- Gångbro
-
-
-
-
-
- Körpår med lämpliga dimensioner
- Körbro med lämpliga dimensioner

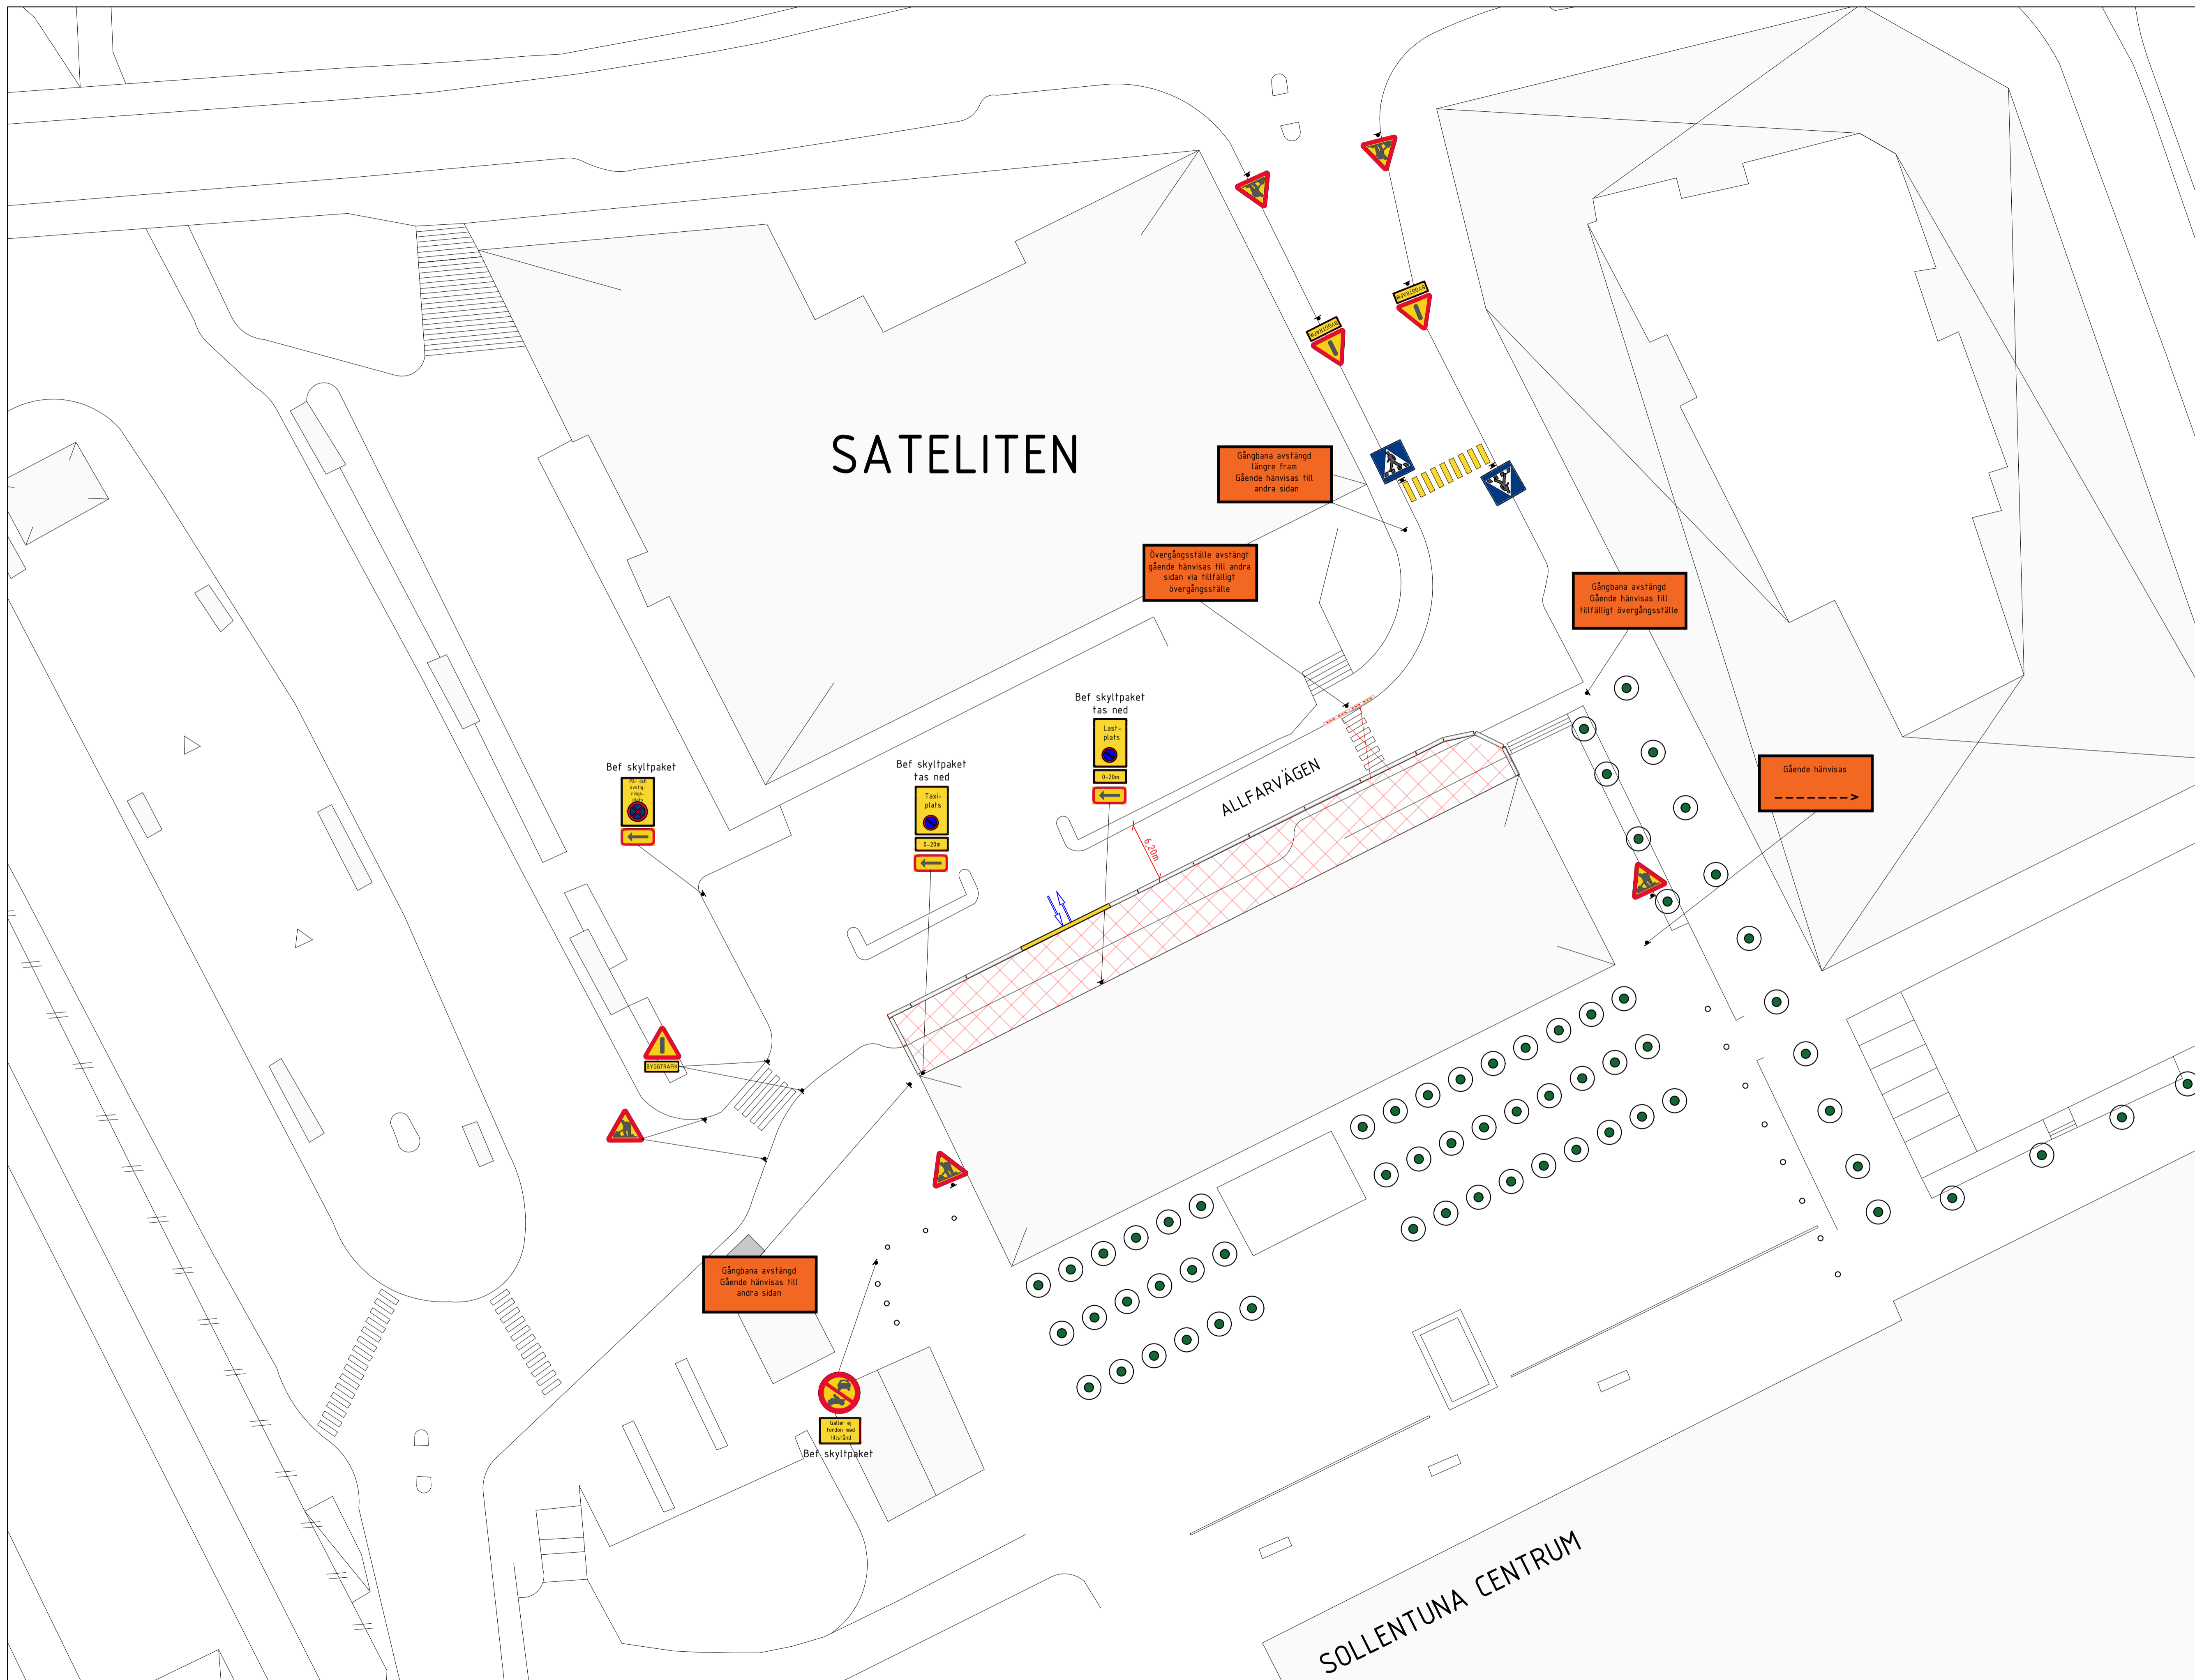

TRAFIKANORDNINGSPLAN

Turebergs Torg

Framtagen för
COBAB
BYGGER PÅ FÖRTROENDE

Väghållare
SOLLENTUNA KOMMUN

RITNINGNUMMER: COB-DG01 | DATUM: 2020-09-28
Konstruerad av:
Dennis Gustafsson
Mobil: 076 640 00 41
Mail: dennis@Roadrental.se

SKALA: A3 1:600

